



งานปรับปรุงพื้นกระเบื้องห้องบรรยาย อาคาร 3
สาขาวิทยบริการเฉลิมพระเกียรติ จังหวัดอุทัยธานี



มหาวิทยาลัยรามคำแหง
สำนักงานอธิการบดี
กองแผนงาน งานวางแผน

แบบ
งานปรับปรุงพื้นกระเบื้อง ห้องบรรยาย อาคาร 3

สถานที่ก่อสร้าง
สาขาวิทยบริการเฉลิมพระเกียรติ จังหวัดอุทัยธานี
มหาวิทยาลัยรามคำแหง

รักษาการแทน อธิการบดี
ผู้ช่วยศาสตราจารย์ ศักดิ์ ภาณุเจริญทรัพย์

รองอธิการบดีฝ่ายนโยบายและแผน
รศ.นพคุณ คุณาธิษะ

รักษาการในตำแหน่งผู้อำนวยการกองแผนงาน
นางสาวอุมากรณ์ ไทยเจริญ

รักษาการในตำแหน่งหัวหน้างานวางแผน
นายชฎ ศรีรัตนกุล

สถาปนิก

วิศวกร

วิศวกรไฟฟ้า

ผู้ออกแบบ

เขียนแบบ
นายวราพงษ์ แทนม้วน
นายปริญทร์ สร้างบุรุษกุล

แบบแสดง
ปกติ


มาตรฐาน

ผู้ตรวจ
นายณัฐพงษ์ เพชรช่วย
รายการแก้ไข

วันที่ ๑ มี.ค. ๖๕

งานลำดับที่

A-0
3

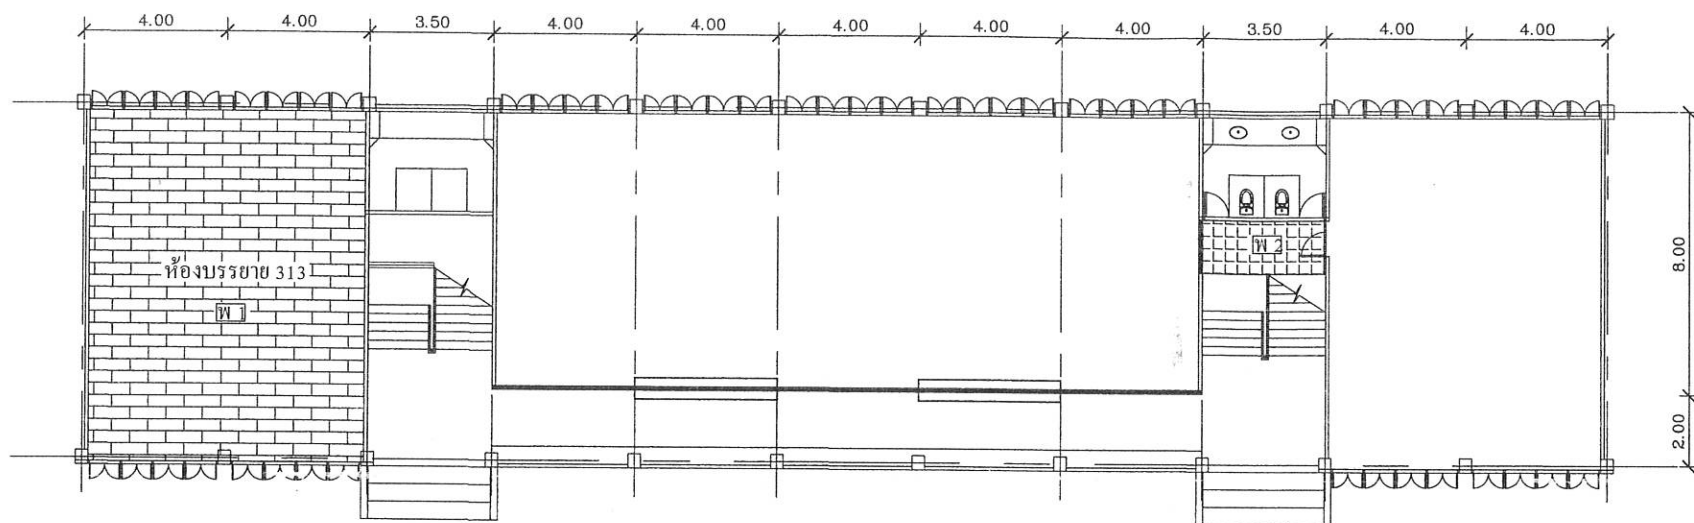

แปลนพื้นที่ 1 อาคาร 3

รายการปรับปรุง ชั้นที่ 1 อาคาร 3

1. ปรับปรุงห้องบรรยาย 313 พ 1

- รื้อถอนและเตรียมพื้นที่
- งานปรับพื้น
- งานติดตั้งพื้นกระเบื้องยางลายไม้ เคลือบผิว ระบบคลิกล็อก หนาไม่น้อยกว่า 4 มม. จำนวน 76 ตรม.

2. บริเวณทางเดินขึ้นอาคาร พ 2

- รื้อถอนและเตรียมพื้นที่
- งานปรับพื้น
- งานติดตั้งพื้นกระเบื้องเคลือบ ขนาด 12 x 12 นิ้ว จำนวน 5 ตรม.

รายการทั่วไป

- พื้นที่ปรับปรุง

- ขนาดและระยะต่างๆ ให้ยึดถือตามสภาพพื้นที่จริงเป็นเกณฑ์
- ผู้รับจ้างต้องส่งตัวอย่างวัสดุที่จะใช้งานก่อนดำเนินการทำงาน
- ถ้ารูปแบบหรือรายละเอียดขัดแย้งกัน ผู้รับจ้างต้องขอคำแนะนำจากผู้ว่าจ้าง
- หากดำเนินการโดยพลการ ผู้รับจ้างต้องรับผิดชอบเอง
- ผู้รับจ้างต้องขนย้ายวัสดุเหลือใช้ต่างๆ ไปทิ้งภายนอกมหาวิทยาลัย และเก็บงานพร้อมทำความสะอาดให้เรียบร้อยก่อนส่งมอบงานงวดสุดท้าย
- การเลือกใช้วัสดุในงานก่อสร้าง ผู้รับจ้างต้อง "ใช้วัสดุประเภทวัสดุหรือครุภัณฑ์ที่จะใช้ในงานก่อสร้างเป็นวัสดุที่ผลิตในประเทศ โดยต้องใช้ไม่น้อยกว่าร้อยละ 60 ของมูลค่าวัสดุที่จะใช้ในงาน

โดยในกรณีงานก่อสร้าง/ปรับปรุง มีการใช้เหล็กในงานก่อสร้าง ต้องใช้เหล็กที่ผลิตภายในประเทศไม่น้อยกว่าร้อยละ 90 ของปริมาณเหล็กที่ต้องใช้ทั้งหมดตามสัญญา



มหาวิทยาลัยรามคำแหง

สำนักงานอธิการบดี

กองแผนงาน งานวางแผนแม่บท

แบบ

งานปรับปรุงพื้นที่กระเบื้อง ห้องบรรยาย อาคาร 3

สถานที่ก่อสร้าง
สาขาวิชบริหารและบริหารธุรกิจ จักรวรรดิธรรม
มหาวิทยาลัยรามคำแหง

วิทยากรการแทน อธิการบดี

ผู้ช่วยศาสตราจารย์วุฒิศักดิ์ ลาภเจริญทรัพย์

รองอธิการบดีฝ่ายนโยบายและแผน

รศ.นพคุณ คุณาชีวะ

วิทยากรในตำแหน่งผู้อำนวยการกองแผนงาน

นางสาวอุมาภรณ์ ไทยเจริญ

วิทยากรในตำแหน่งหัวหน้างานวางแผนแม่บท

นายชฎ ศรีรัตนกุล

สถาปนิก

วิศวกร

วิศวกรไฟฟ้า

ผู้ออกแบบ

เขียนแบบ
นายพรพันธ์ แทนวัน
นายปรีณัฐ สว่างบุรีกุล

แบบแสดง
แปลนพื้นที่ 1 อาคาร 3

มาตราส่วน
1 : 150

ผู้ตรวจ
นายณัฐพงศ์ เพชรช่วย


รายการแก้ไข

วันที่ ๙ ธ.ค. ๖๕

งานลำดับที่

A-1
3

dwg.cad

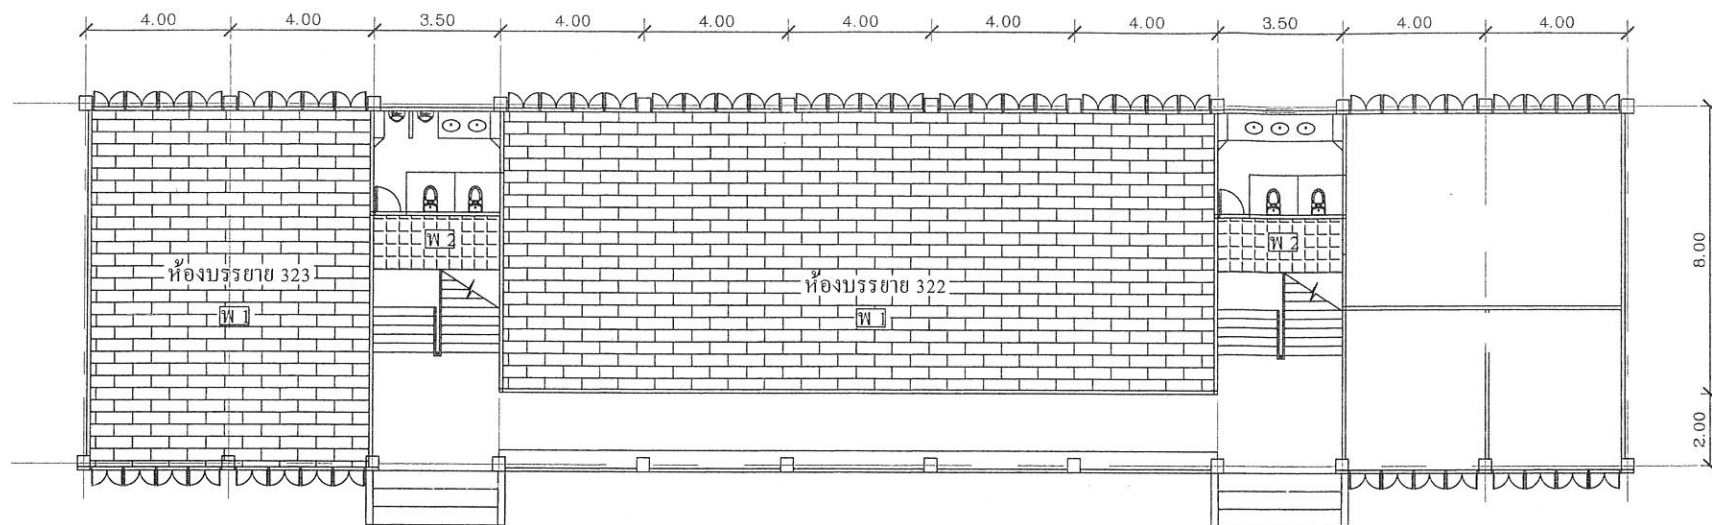

แปลนพื้นที่ 2 อาคาร 3

รายการปรับปรุง ชั้นที่ 2 อาคาร 3

1. ปรับปรุงห้องบรรยาย 323 [พ 1]

- รื้อถอนและเตรียมขนทิ้ง
- งานปรับพื้น
- งานติดตั้งพื้นกระเบื้องยางลายไม้ เคลือบผิว ระบบคลิกล็อก หนาไม่น้อยกว่า 4 มม. จำนวน 76 ตรม.

2. ปรับปรุงห้องบรรยาย 322 [พ 1]

- รื้อถอนและเตรียมขนทิ้ง
- งานปรับพื้น
- งานติดตั้งพื้นกระเบื้องยางลายไม้ เคลือบผิว ระบบคลิกล็อก หนาไม่น้อยกว่า 4 มม. จำนวน 152 ตรม.

3. บริเวณทางเดินขึ้นอาคาร [พ 2]

- รื้อถอนและเตรียมขนทิ้ง
- งานปรับพื้น
- งานติดตั้งพื้นกระเบื้องเคลือบ ขนาด 12 x 12 นิ้ว จำนวน 10 ตรม.



มหาวิทยาลัยรามคำแหง
สำนักงานอธิการบดี
กองแผนงาน งานวางแผน

แบบ
งานปรับปรุงพื้นที่กระเบื้อง ห้องบรรยาย อาคาร 3

สถานที่ก่อสร้าง
สาขาวิทยาบริการเฉลิมพระเกียรติ จังหวัดอุทัยธานี
มหาวิทยาลัยรามคำแหง

รักษาราชการแทน อธิการบดี
ผู้ช่วยศาสตราจารย์อุทิศศักดิ์ ลาภเจริญทรัพย์

รองอธิการบดีฝ่ายนโยบายและแผน
รศ.พศุต คุณาศัย

รักษาราชการในตำแหน่งผู้อำนวยการกองแผนงาน
นางสาวสุภาภรณ์ ไทยเจริญ

รักษาราชการในตำแหน่งหัวหน้างานวางแผน
นายชฎ ศรีรัตนกุล

สถาปนิก

วิศวกร

วิศวกรไฟฟ้า

ผู้ออกแบบ

เขียนแบบ
นายวราพันธ์ แดงม้วน
นายปวิณ ศรีงามวิตรกุล

แบบแสดง
แปลนพื้นที่ 2 อาคาร 3


มาตราส่วน
1 : 150

ผู้ตรวจ
นายณัฐพงศ์ เพชรช่วย
รายการแก้ไข

วันที่ ๑๕.๐๕

งานลำดับที่

A-2
3

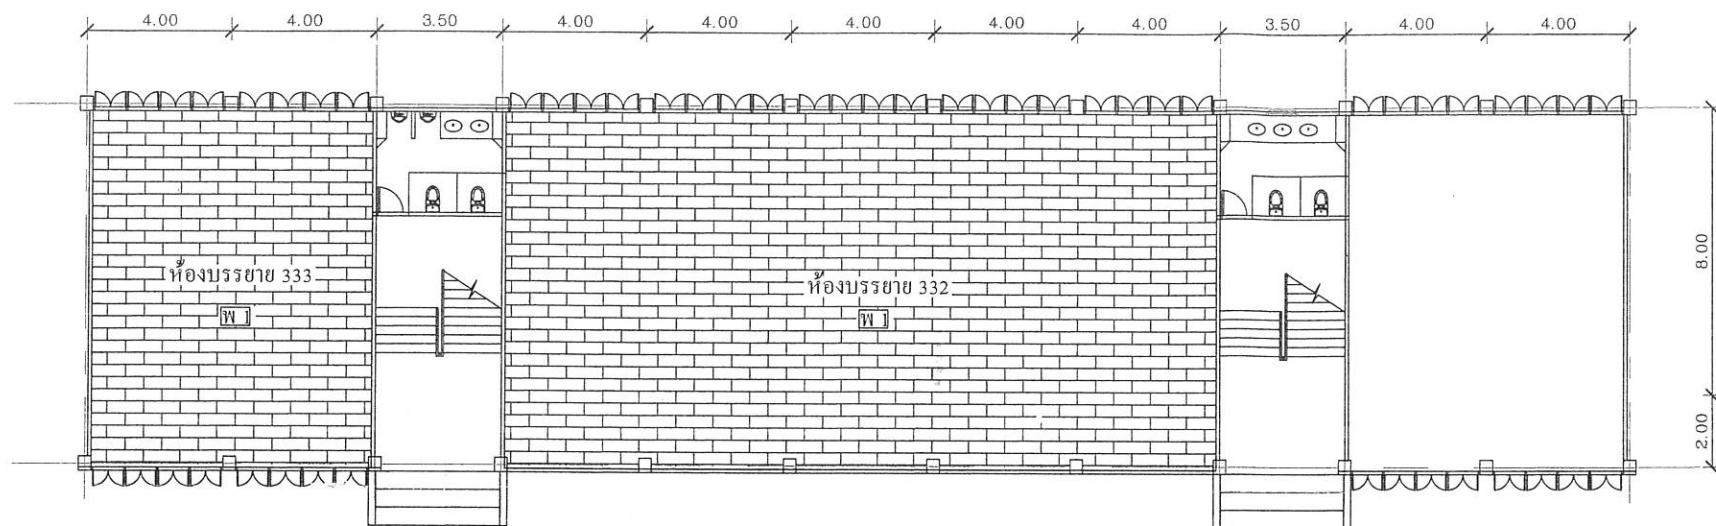

แปลนพื้นที่ 3 อาคาร 3

รายการปรับปรุง ชั้นที่ 3 อาคาร 3

1. ปรับปรุงห้องบรรยาย 333 [พ 1]

- รื้อถอนและเตรียมงานทั้ง
- งานปรับพื้น
- งานติดตั้งพื้นกระเบื้องยางลายไม้ เคลือบผิว ระบบคลิกล็อก หนาไม่น้อยกว่า 4 มม. จำนวน 76 ตรม.

2. ปรับปรุงห้องบรรยาย 332 [พ 1]

- รื้อถอนและเตรียมงานทั้ง
- งานปรับพื้น
- งานติดตั้งพื้นกระเบื้องยางลายไม้ เคลือบผิว ระบบคลิกล็อก หนาไม่น้อยกว่า 4 มม. จำนวน 195 ตรม.



มหาวิทยาลัยรามคำแหง
สำนักงานอธิการบดี
กองแผนงาน งานวางแผน

แบบ
งานปรับปรุงพื้นที่กระเบื้อง ห้องบรรยาย อาคาร 3

สถานที่ก่อสร้าง
สาขาวิทยาเขตพระเกียรติ จังหวัดอุดรธานี
มหาวิทยาลัยรามคำแหง

รักษาการแทน อธิการบดี
ผู้ช่วยศาสตราจารย์วุฒิศักดิ์ ลาภเจริญทรัพย์

รองอธิการบดีฝ่ายนโยบายและแผน
รศ.นพคุณ คุณาธิษะ

รักษาการในตำแหน่งผู้อำนวยการกองแผนงาน
นางสาวอุมาภรณ์ ไทยเจริญ

รักษาการในตำแหน่งหัวหน้างานวางแผน
นายธวัช ศรีรัตนกุล

สถาปนิก

วิศวกร

วิศวกรไฟฟ้า

ผู้ออกแบบ

เขียนแบบ
นายพรพันธ์ เทนวัฒน์
นายปวิณ สว่างวัชรกุล

แบบแสดง
แปลนพื้นที่ 3 อาคาร 3

มาตราส่วน
1 : 150

ผู้ตรวจ
นายณัฐพงศ์ เพชรช่วย

รายการแก้ไข

วันที่ ๑๖.๖.๖๘

งานลำดับที่

A-3
3